

TECH  CADDEBOSTAN - SAHİL





TECH CADDEBOSTAN - SAHİL

Yaşam kalitenizi yükseltecek
yepyeni bir proje,

Şehrin merkezinde
Proje konseptinde

“İşte burası” dediğiniz
yerdесiniz...

Tech-Caddebostan - Sahil'desiniz.

TECH CADDEBOSTAN - SAHİL

Şişik İnşaat, Tech - Caddebostan Sahil projesinde konforlu bir yaşamın olmazsa olmazlarını eksiksiz bir şekilde sizlere sunuyor.

- 4+1, 6+1 dubleks daire alternatifleri
- Her daireye 2 araç otopark hakkı
- Bağdat Caddesine 50 m, Göztepe Parkı'na 130 m
- Hızlı tren istasyonuna 900 m, metro durağına 300 m









Kent Apartmanı



TECH CADDEBOSTAN - SAHİL

Özenle tasarlanmış bir yaşam

Tech-Caddebostan Sahil'de tüm daire planları farklı ihtiyaçları karşılayabilmek için birbirinden bağımsız olarak tasarlandı.

Dairelerimizi tasarlarken farklı anlayış ve farklı beğenilenlerden yola çıktık. Mimaride kullanılan kaliteli malzemeler ve kaliteli işçilik anlayışı ise ortak bir akıl ürünü...





TECH CADDEBOSTAN - SAHİL

Tech - Caddebostan Sahil’de kullanılan her malzeme sizin için titizlikle seçildi.

Mutfak ankastrelerinden banyo dolaplarına, A enerji sınıfı cihazlardan ısı ve ses yalıtımına kadar her ayrıntısında birinci sınıf malzemeler tercih edildi.

Tech - Caddebostan Sahil’de konforlu bir yaşamın olmazsa olmazları eksiksiz bir şekilde beğeninize sunuluyor...

Sizin için her köşesi titizlikle etüd edilerek tüm ayrıntıları düşünülmüş tasarlandı..



TECH CADDEBOSTAN - SAHİL

Banyolarınız artık daha modern.

Sizin için özel olarak tasarlanmış banyo dolapları ve modern iç mimarisiyle banyolarınız artık daha şık ve kullanışlı.

Evinizde estetik olduğu kadar çevre dostu, hijyenik, tasarruflu ürünler ve en seçkin döşeme ve duvar kaplamaları tercih edildi..

Her detay fark yaratır...







TECH  CADDEBOSTAN - SAHİL

DAİRE TİPLERİ
ve
KAT PLANLARI



Tip 1

Salon : 40.00 m²

Balkon: 4 .28 m²

Antre: 10.10 m²

Hol: 6.00 m²

Mutfak: 13.76 m²

Banyo 1: 3.45 m²

Banyo 2: 4.80 m²

Oda 1: 10.88 m²

Oda 2: 12.05 m²

Oda 3: 11.20 m²

Ebv.Yatak Odası: 19.05 m²

Ebv. Banyo: 2.56 m²

Klima Balkon: 1.20 m²

Yangin Holü: 3.50 m²

NET: 145 m²

BRÜT: 200.5 m²







“İşte burası” dediğiniz yerdesiniz...

Tech - Caddebostan Sahil’desiniz...


Hayallerinizden ilham alarak inşa ettiğimiz;
Tech- Caddebostan Sahil’e geldiğinizde, beklentilerinizin tam karşılığını bulmanın
hazzını yaşayacaksınız.

Tech - Caddebostan Sahil’e şehrin merkezinde, proje konseptinin tüm konforuyla
yaşamınızı kolaylaştıracak.


Tech- Caddebostan Sahil bugününüz için en iyi yaşam alanı ve yarınınız için en iyi yatırım olacak.


RAK



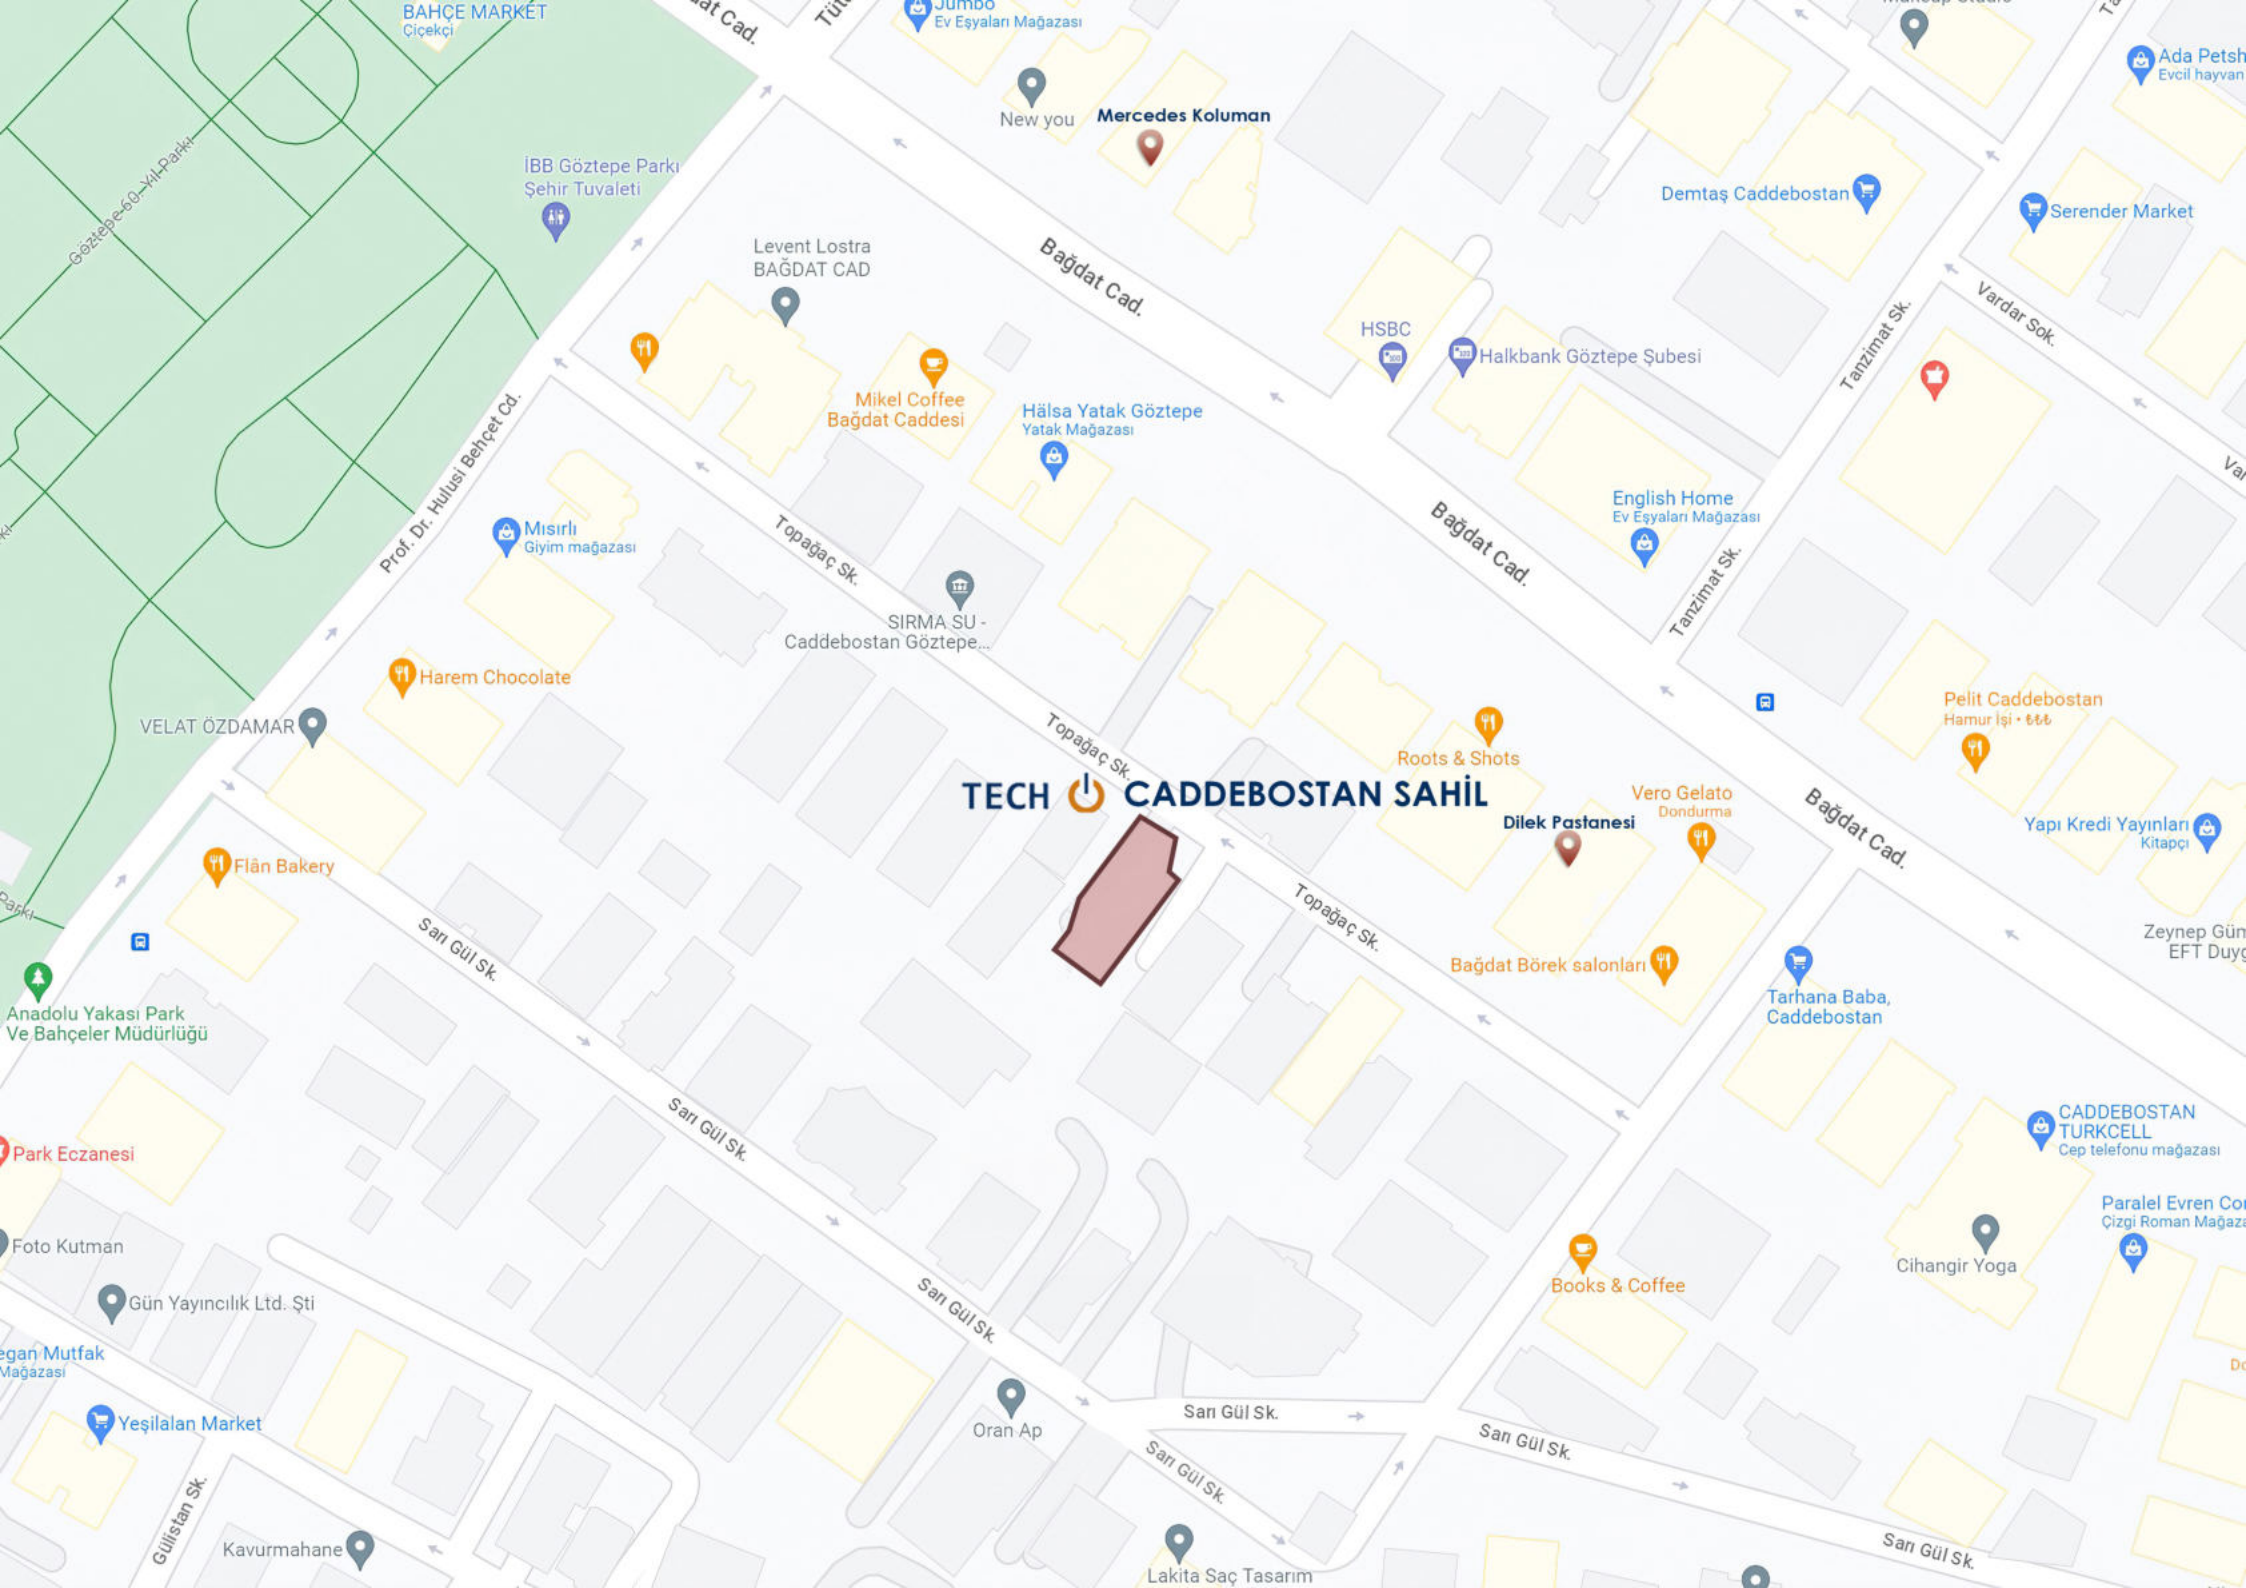

TECH CADDEBOSTAN SAHİL

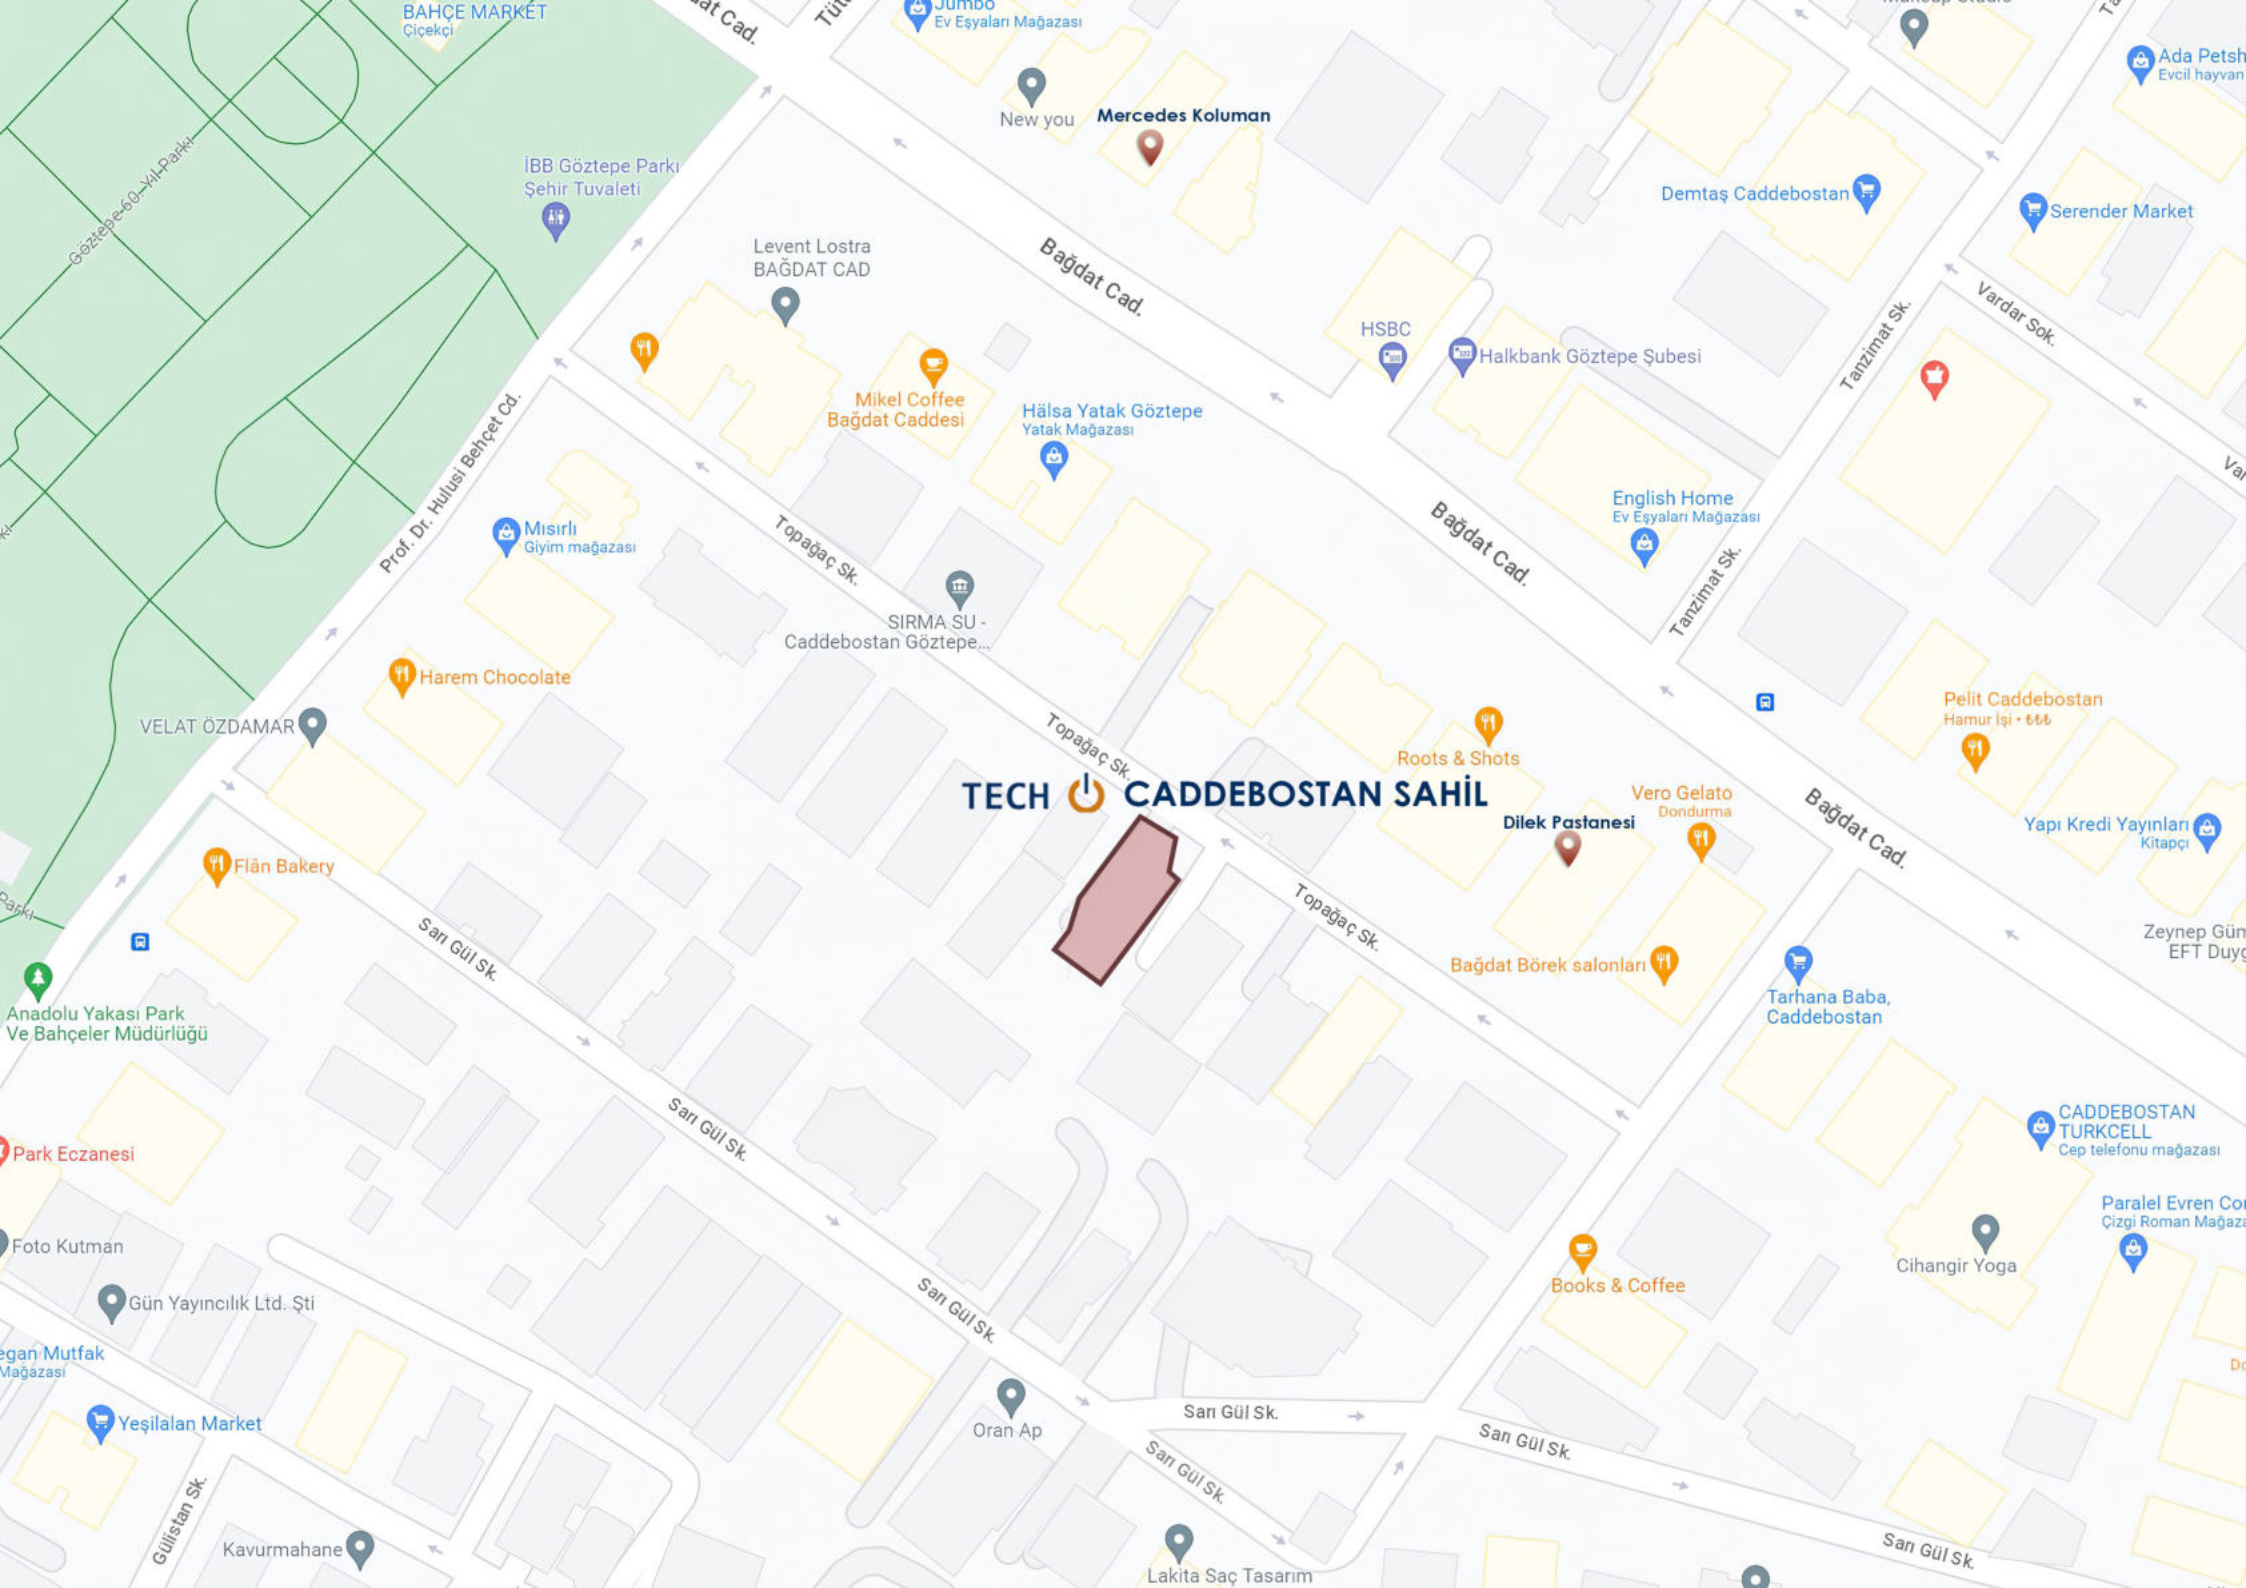

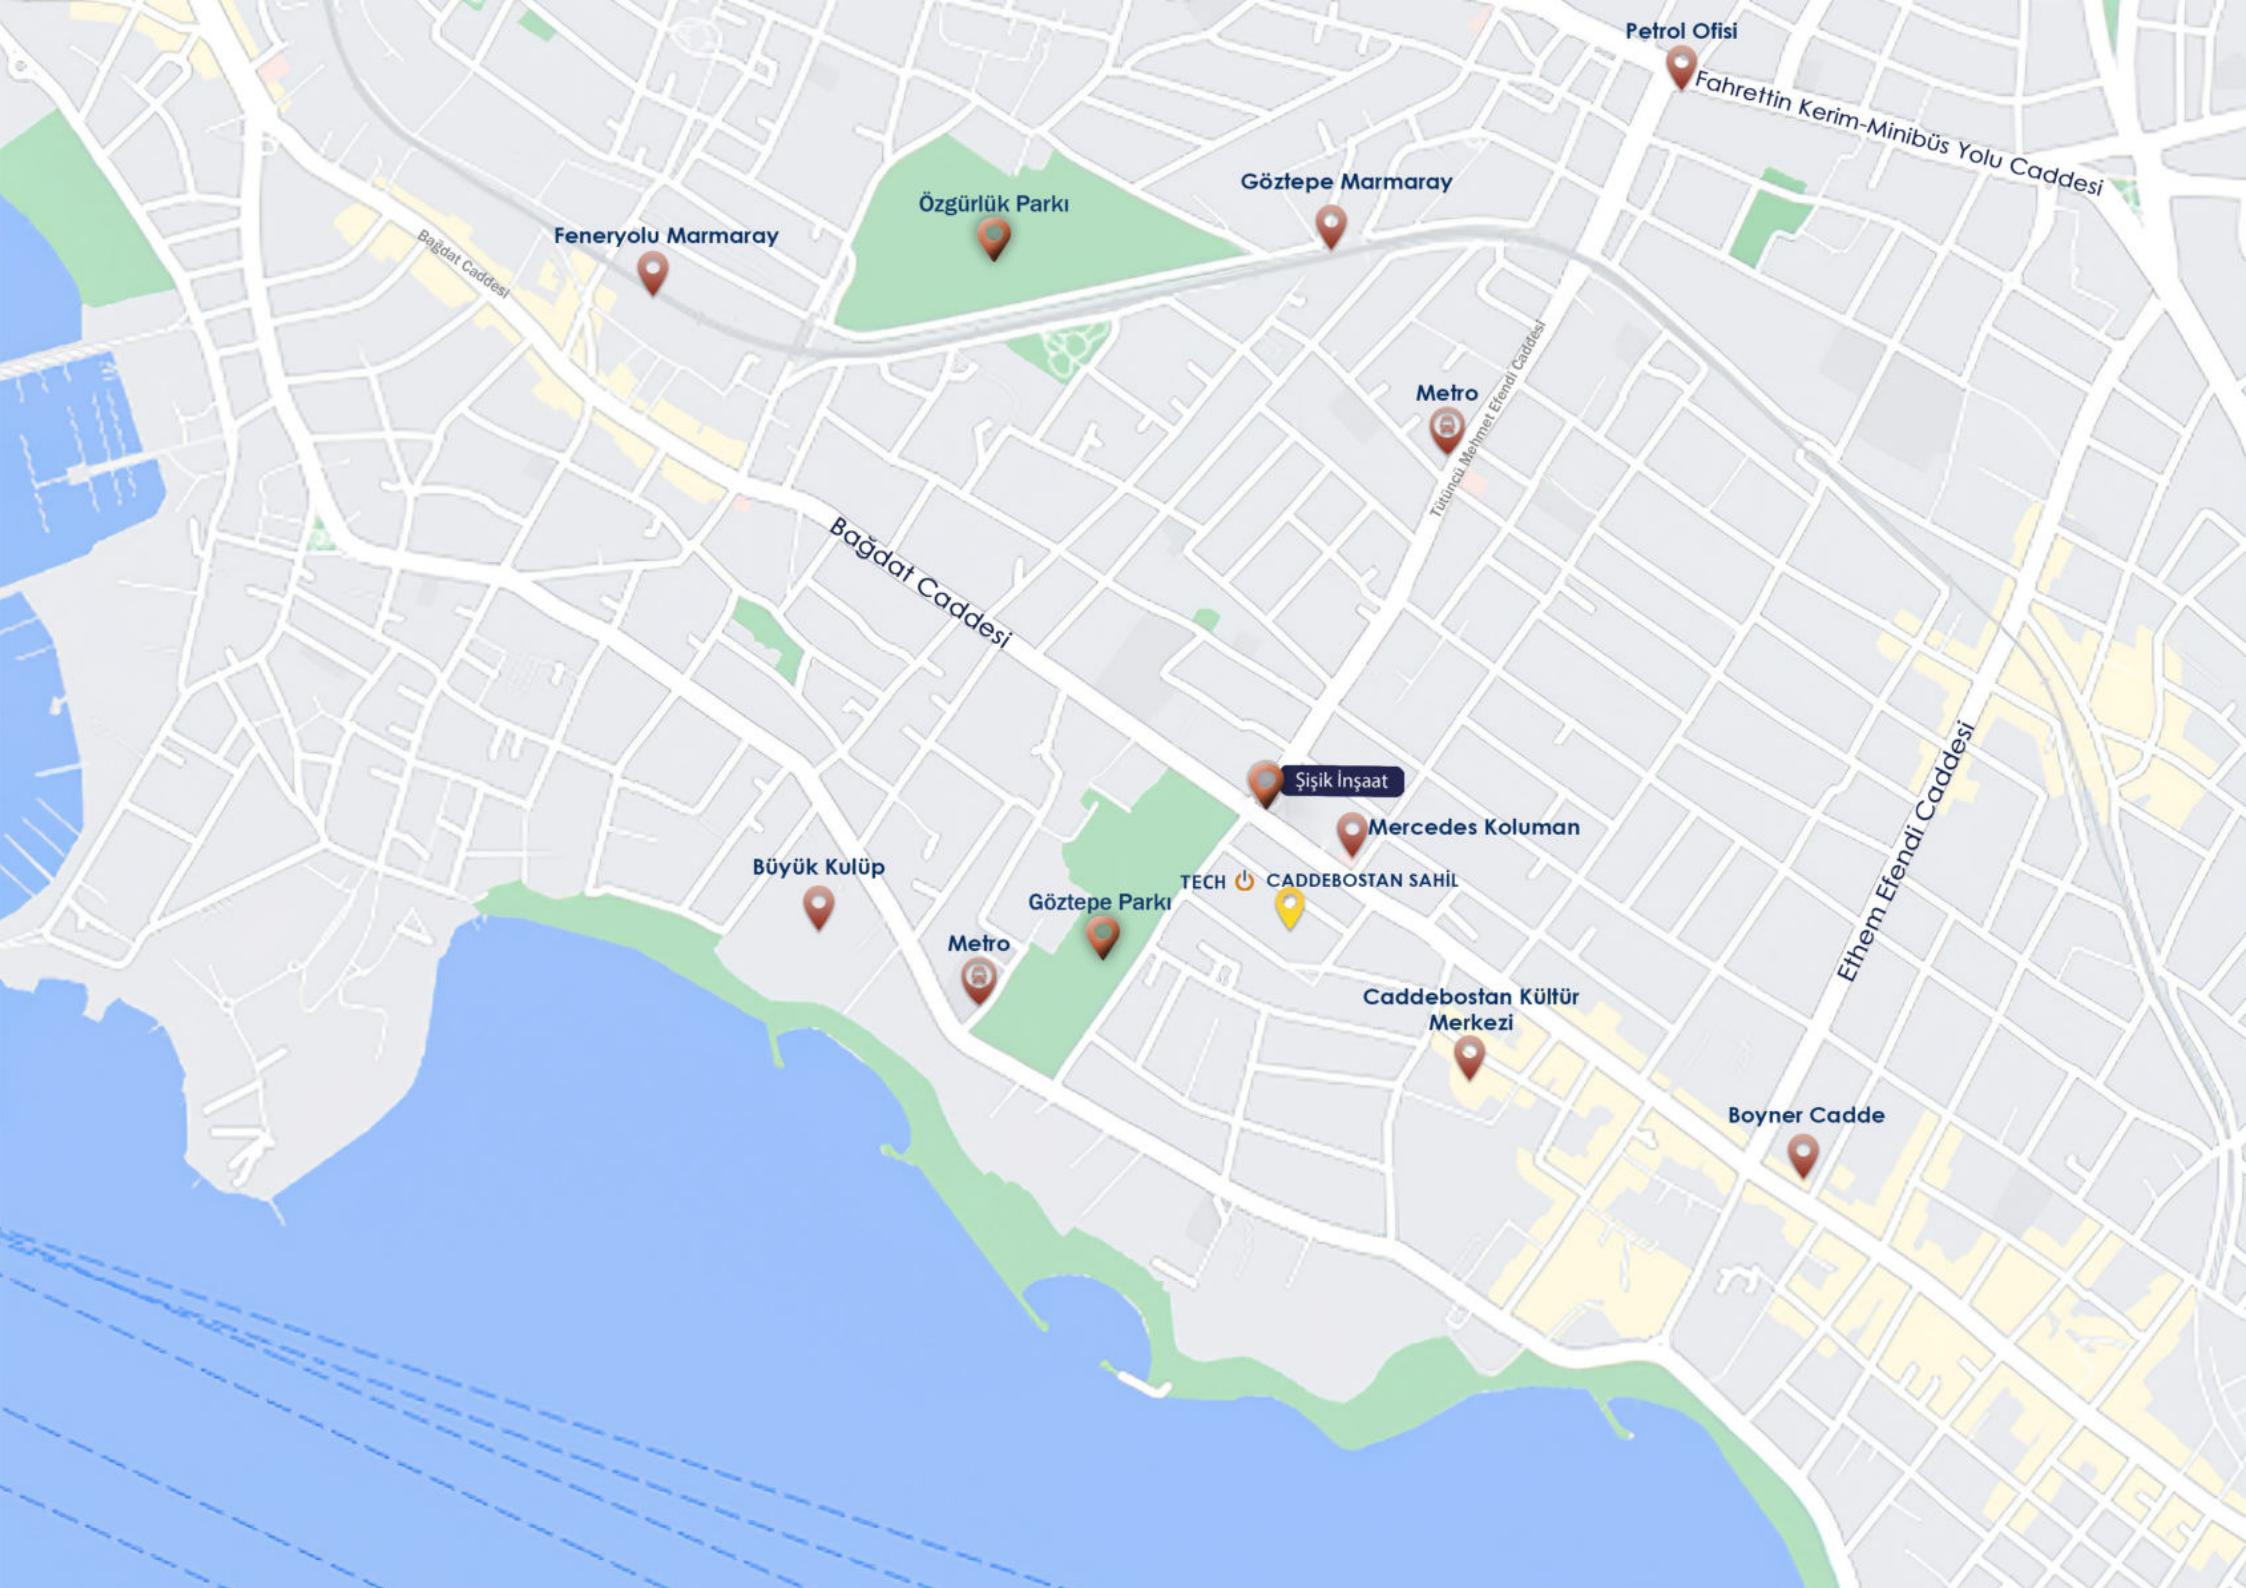

Petrol Ofisi

Fahrettin Kerim-Minibüs Yolu Caddesi

Göztepe Marmaray

Özgürlük Parkı

Feneryolu Marmaray

Bağdat Caddesi

Metro

Türancı Mehmet Efendi Caddesi

Bağdat Caddesi

Şişik İnşaat

Mercedes Koluman

Büyük Kulüp

Göztepe Parkı

TECH

CADDEBOSTAN SAHİL

Metro

Caddebostan Kültür Merkezi

Ethem Efendi Caddesi

Boyner Cadde

İletişim Bilgileri

Tel: +90 216 408 29 29

Tel: +90 216 408 29 30

E-mail: info@sisik.com.tr

Bağdat Cad. No:239 D:7

Göztepe / İSTANBUL

TECH  CADDEBOSTAN SAHİL

